


PAVIMENTO SUPERIOR  
LEVANTAMENTO

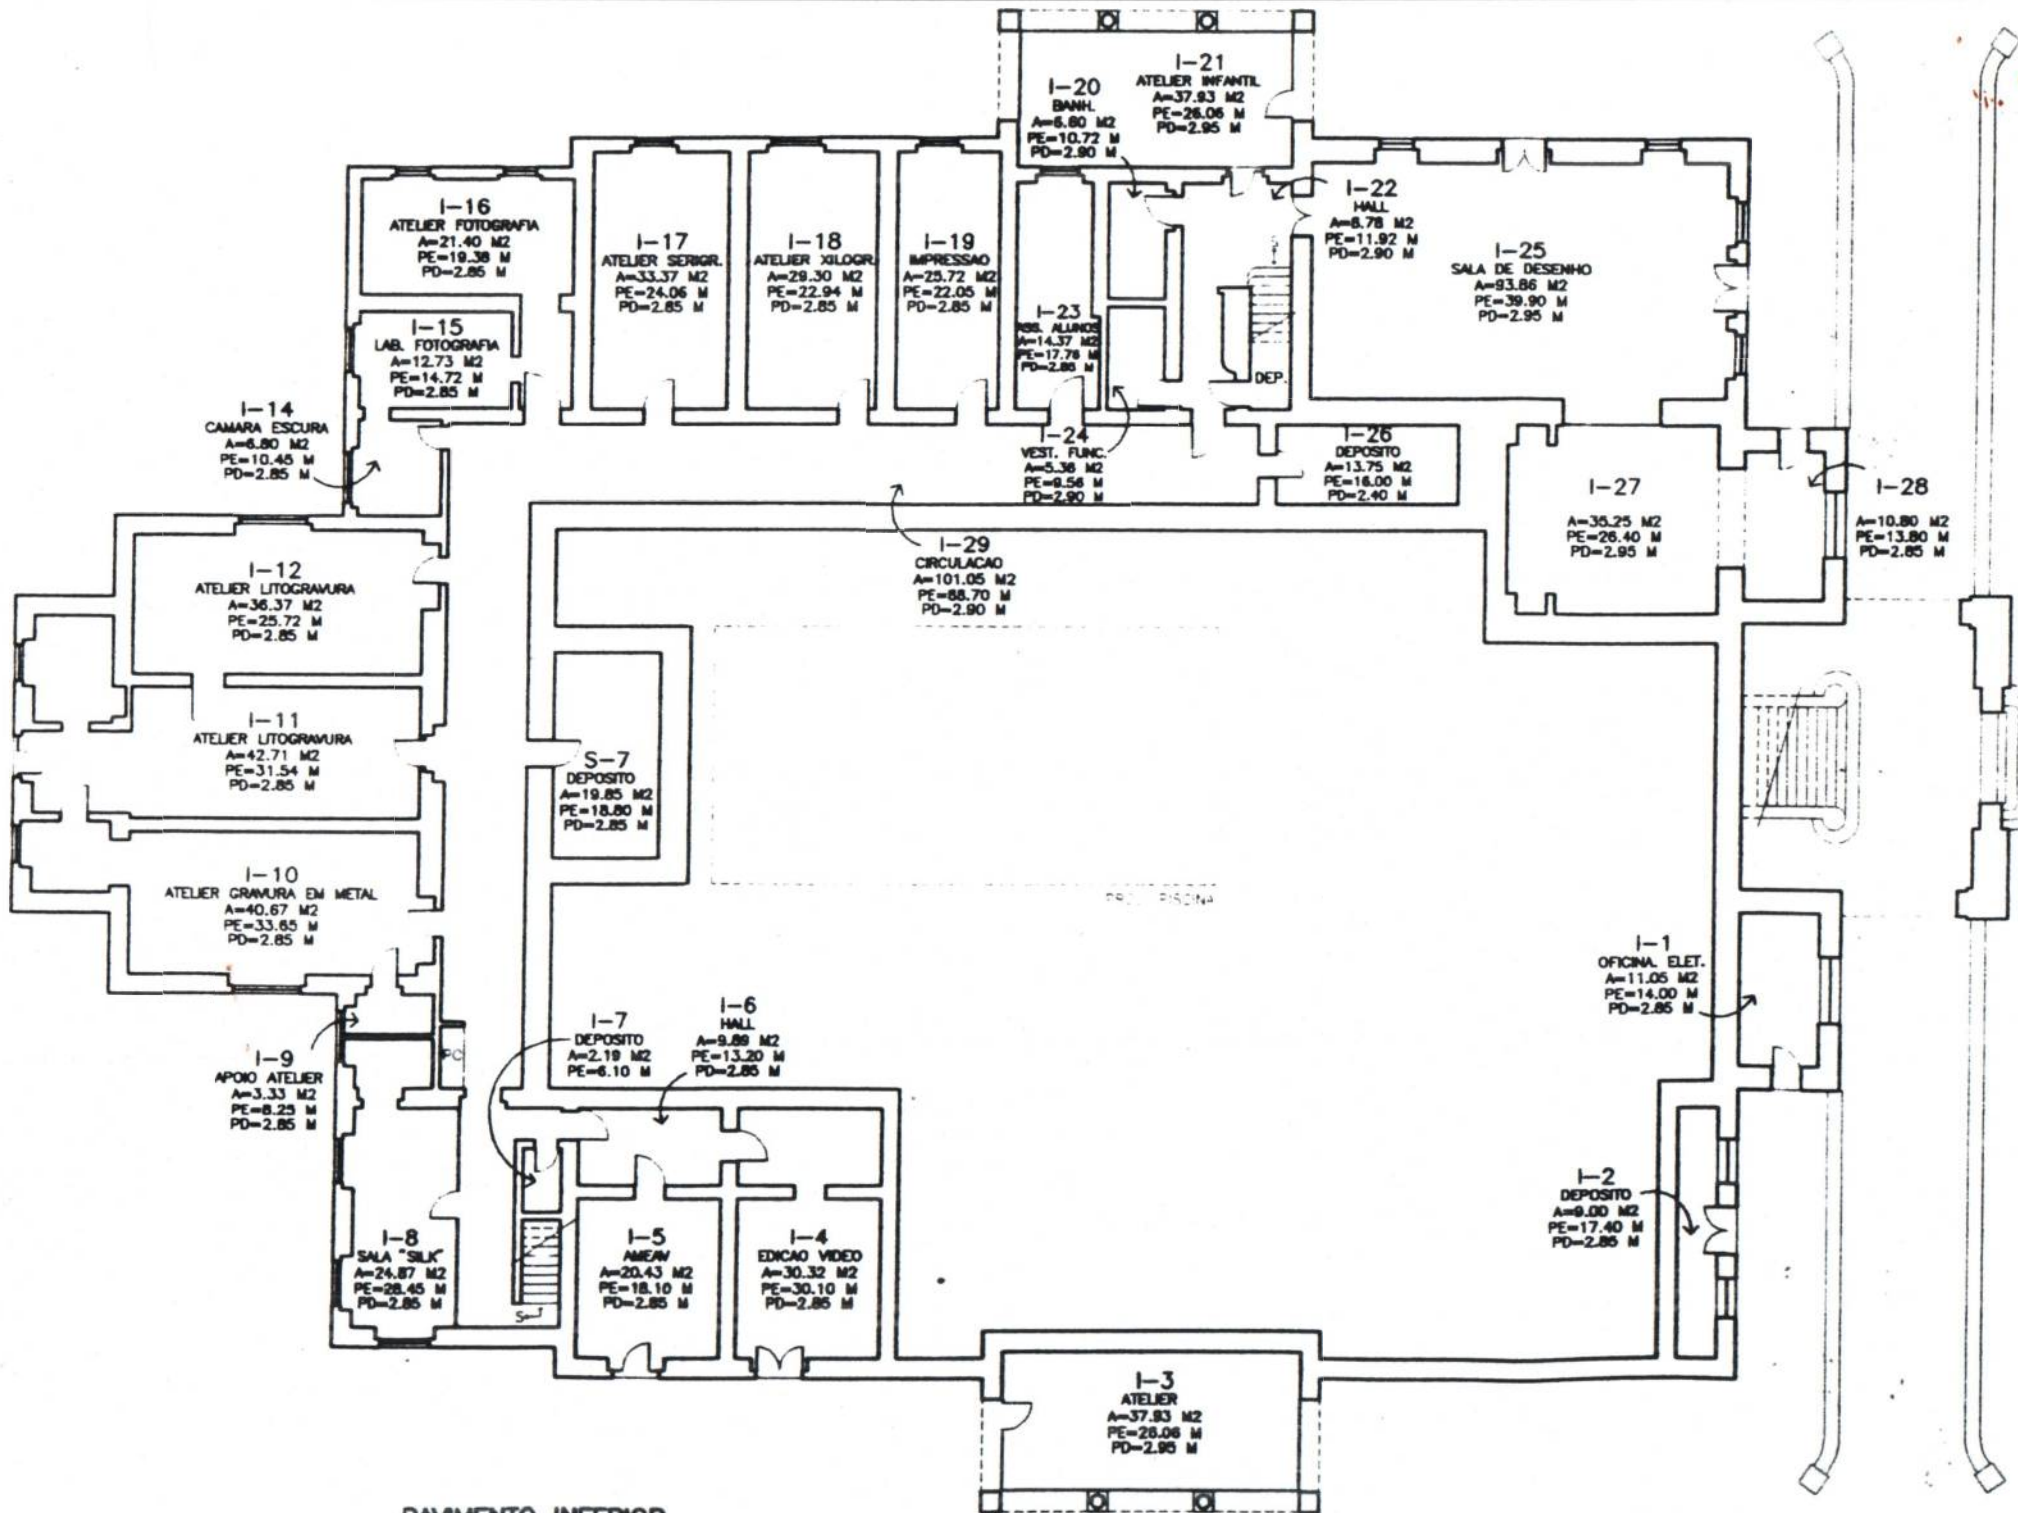

**PAVIMENTO INFERIOR  
LEVANTAMENTO**